



# 8×7 type

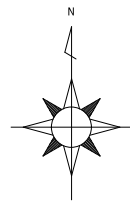

- 1階施工面積 : 56.00㎡ (16.94坪)
- 2階施工面積 : 56.00㎡ (16.94坪)
- 延べ施工面積 : 112.00㎡ (33.88坪)

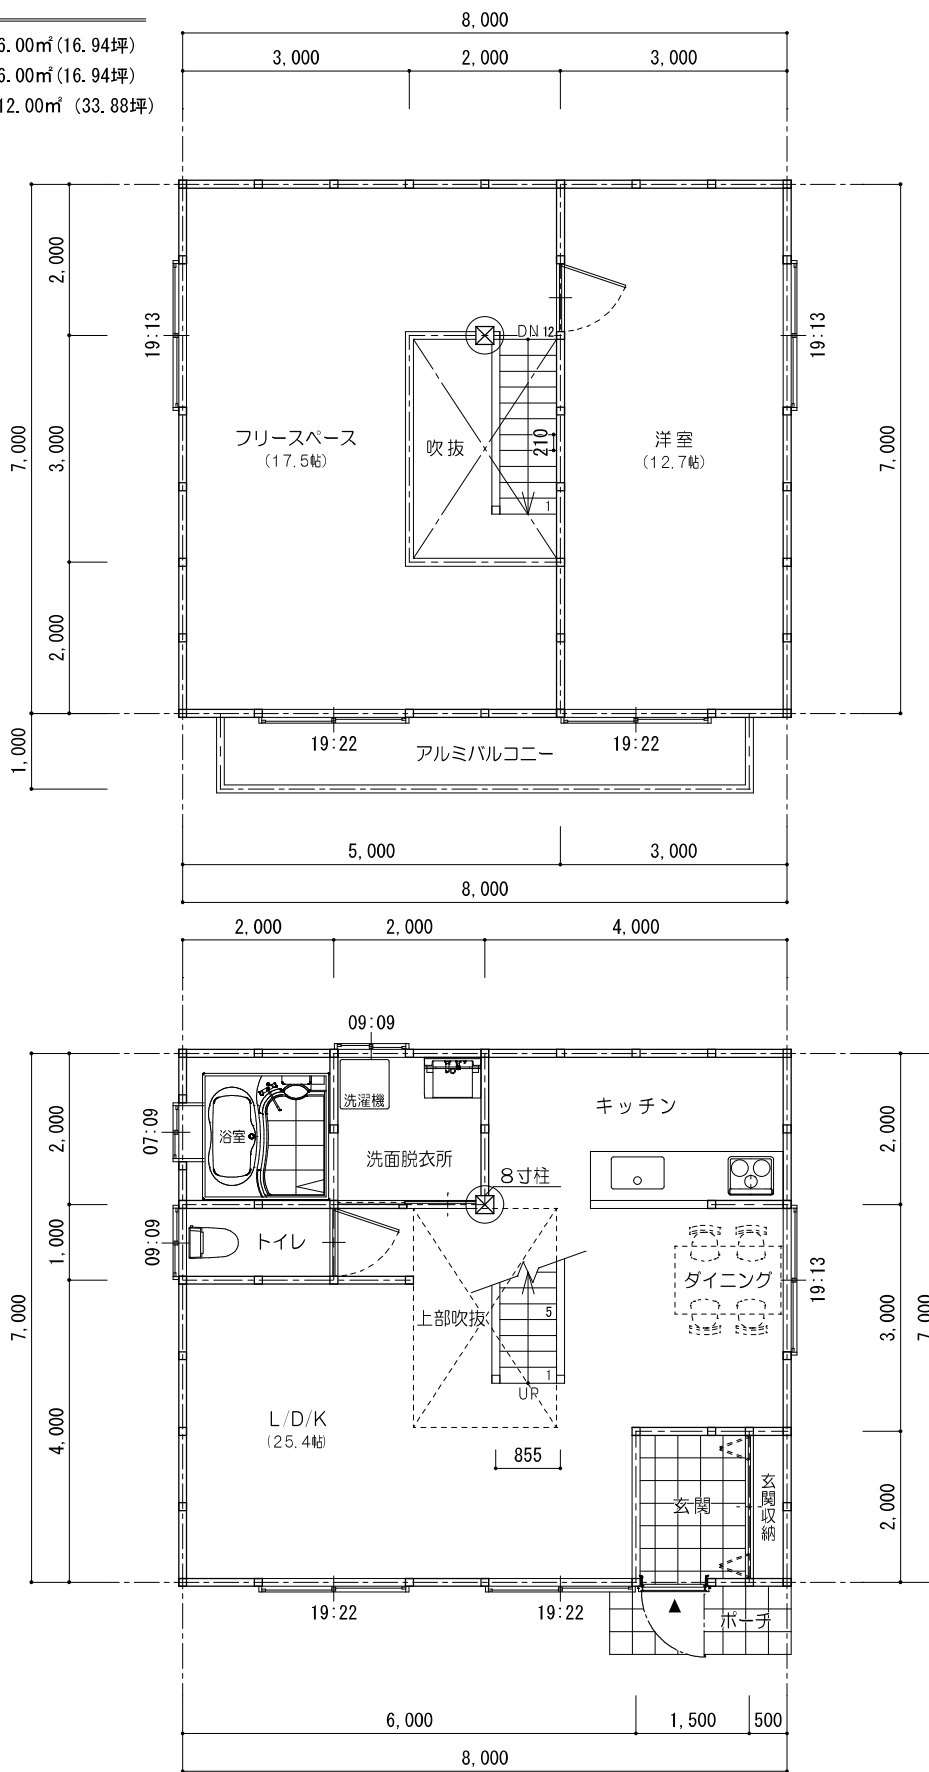

PROJECT TITLE

Sクラス 8×7タイプ

DRAWING TITLE

平面図

SCALE

1/100


DATE

2016/9/9




不可能を可能にした真壁づくりの家

サイエンスホーム

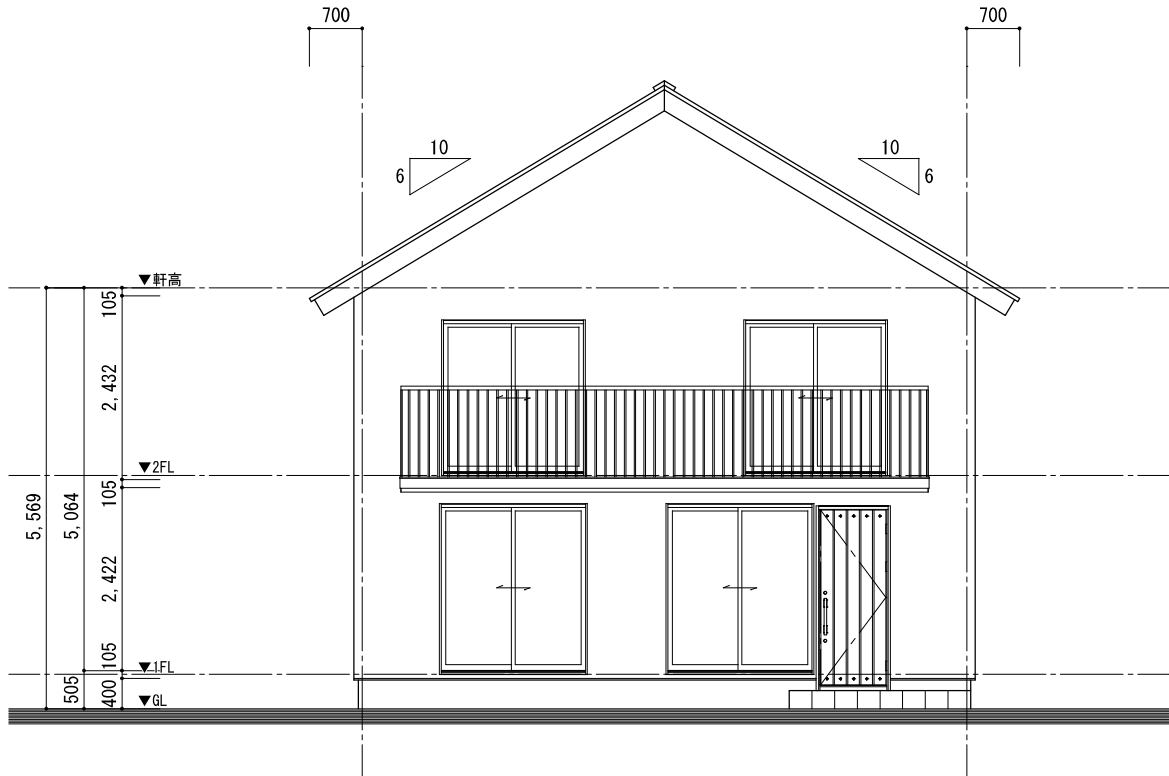

南側立面図

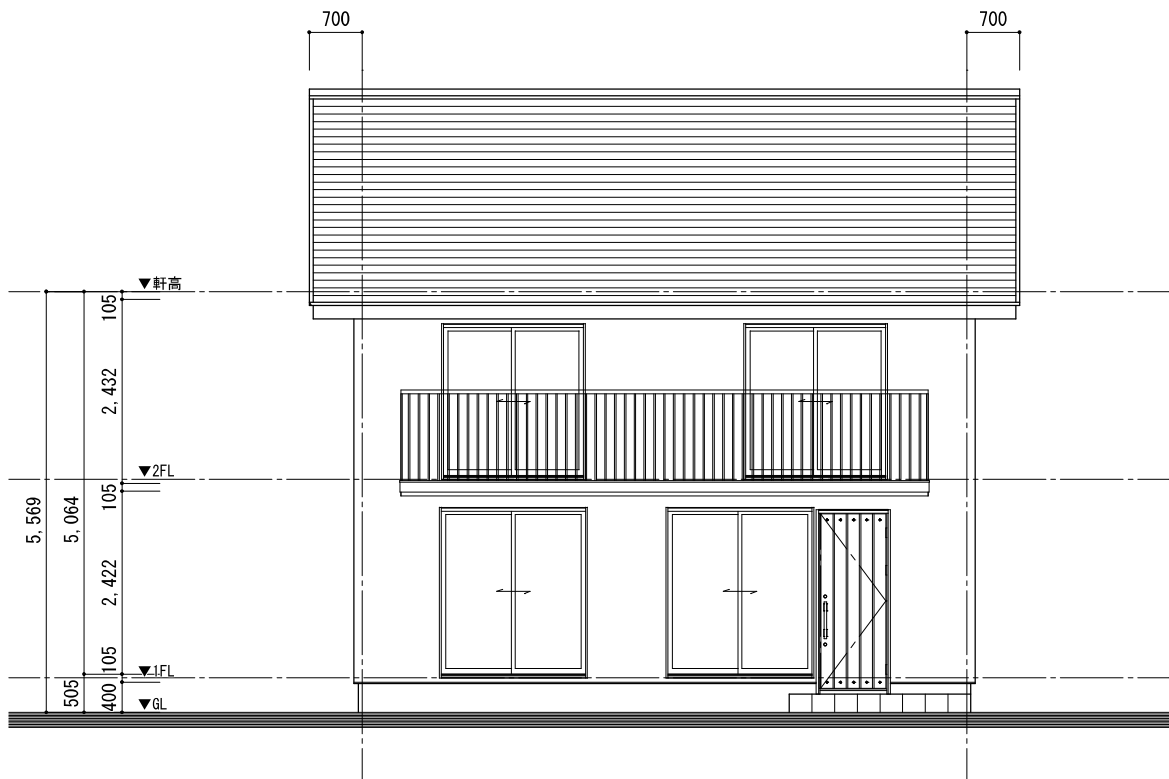

南側立面図

PROJECT TITLE	Sクラス 8×7タイプ			 不可能を可能にした真壁づくりの家 <b>サイエンスホーム</b>
DRAWING TITLE	立面図	SCALE 1/100	DATE 2016/9/9	