


1F

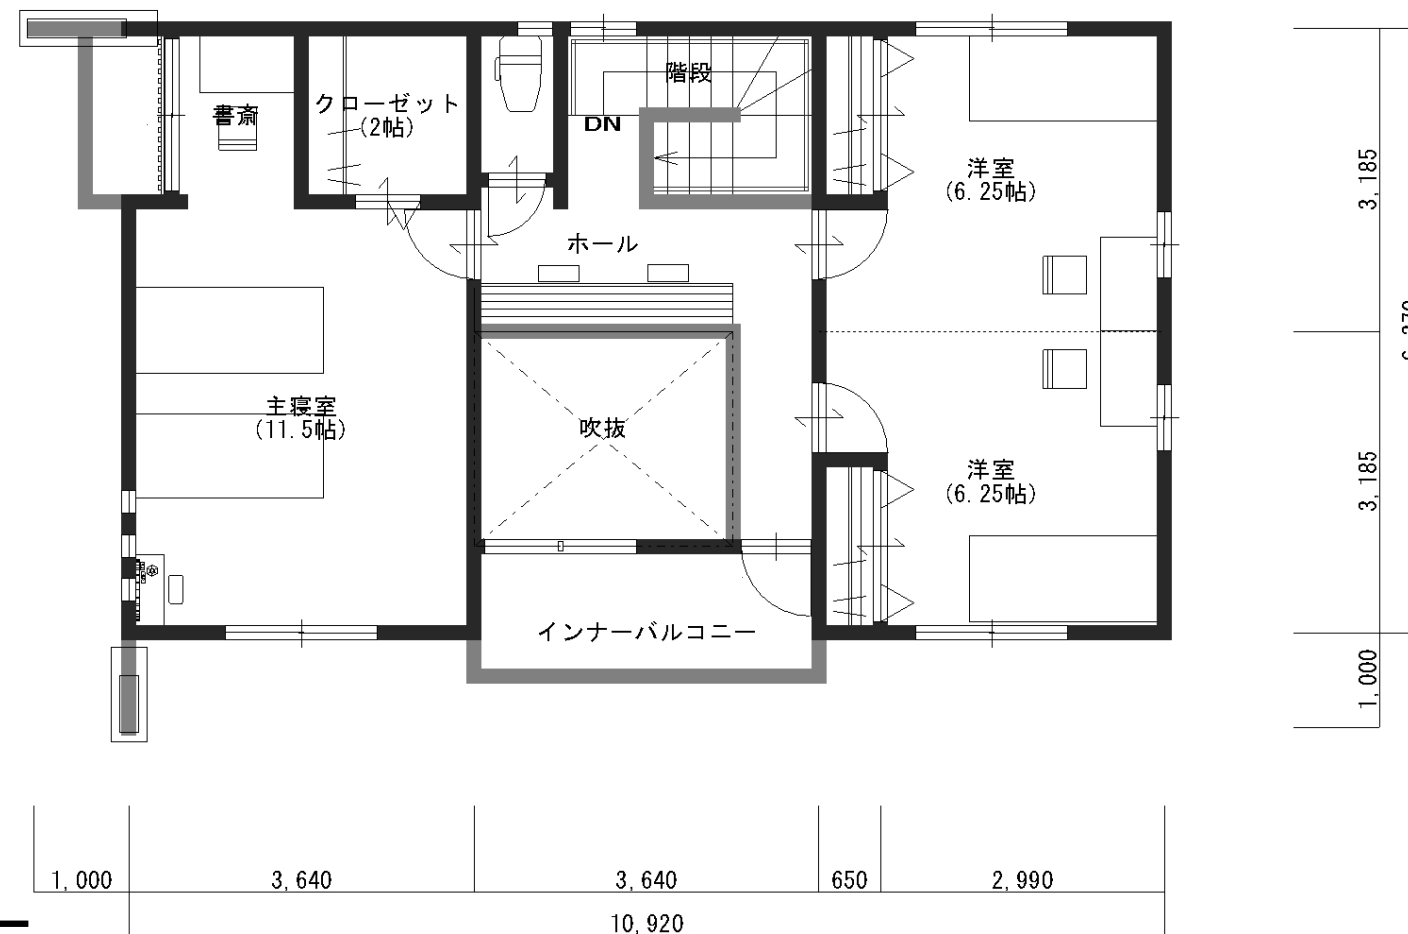

2F

1F床面積	67.90 m ²
2F床面積	59.20 m ²
延床面積	127.10 m ² (38.44坪)
ポーチ面積	1.65 m ²
吹抜面積	6.21 m ²
2Fアルコーブ	0.82 m ²
インナーバルコニー	4.96 m ²
施工面積	140.74 m ² (42.57坪)

PLAN No.W6: ¥18,200,000